

République Française  
Département de l'Hérault  
**COMMUNAUTÉ DE COMMUNES VALLÉE DE L'HÉRAULT**

~~~~~  
**DÉLIBÉRATION DU CONSEIL COMMUNAUTAIRE - Réunion du : lundi 11 juin 2018**  
~~~~~

**PARC D'ACTIVITÉS LA GARRIGUE SUR LA COMMUNE DE SAINT-ANDRÉ-DE-SANGONIS  
CONVENTION DE SERVITUDES.**

Le Conseil communautaire de la Communauté de communes Vallée de l'Hérault s'est réuni ce jour, lundi 11 juin 2018 à 18h00 à la Salle du Conseil Communautaire, sous la présidence de M. Louis VILLARET, Président de la communauté de communes.

Étaient présents ou représentés :

M. Georges PIERRUGUES, M. Michel SAINTPIERRE, Madame Roxane MARC, M. Maurice DEJEAN, M. René GOMEZ, M. Gérard CABELLO, Monsieur Claude CARCELLER, M. Louis VILLARET, Mme Martine BONNET, M. Jean-Pierre GABAUDAN, Mme Agnès CONSTANT, Monsieur Jean-Pierre BERTOLINI, Monsieur Marcel CHRISTOL, Madame Annie LEROY, Madame Béatrice FERNANDO, Madame Marie-Françoise NACHEZ, Monsieur Jean-François SOTO, Monsieur Olivier SERVEL, Madame Marie-Hélène SANCHEZ, Madame Isabelle ALIAGA, Monsieur Jean-Luc BESSODES, Mme Josette CUTANDA, Madame Véronique NEIL, Monsieur Yannick VERNIERES, Monsieur David CABLAT, Monsieur René GARRO, Mme Maria MENDES CHARLIER, Mme Nicole MORERE, M. José MARTINEZ, Monsieur Guy-Charles AGUILAR -M. Bernard CAUMEIL suppléant de M. Daniel REQUIRAND, M. Daniel JAUDON suppléant de M. Jacky GALABRUN, Monsieur Jean-Louis RANDON suppléant de M. Bernard GOUZIN, Madame Catherine VIGNERON suppléant de Monsieur Christian VILOING, Monsieur Yves KOSKAS suppléant de Monsieur Stéphane SIMON

Procurations :

Monsieur Henry MARTINEZ à M. Jean-Pierre GABAUDAN, Monsieur Jean-Claude CROS à Monsieur Jean-Pierre BERTOLINI, Monsieur Jean-Luc DARMANIN à Mme Agnès CONSTANT, Madame Amélie MATEO à Monsieur Jean-François SOTO

Excusés :

M. Philippe SALASC, Mme Marie-Agnès VAILHE-SIBERTIN-BLANC, M. Jean-Pierre PECHIN, Mme Florence QUINONERO

Absents :

M. Philippe MACHETEL, Monsieur Grégory BRO, Monsieur Jean-André AGOSTINI

Quorum : 24	Présents : 35	Votants : 39	Pour 39 Contre 0 Abstention 0
-------------	---------------	--------------	-------------------------------------

Agissant conformément aux dispositions du Code général des collectivités territoriales et en particulier ses articles L 5214-1 et suivants et L 5211-6 alinéa 1.

Agissant conformément aux dispositions de son règlement intérieur.

VU le Code Général de la Propriété des Personnes Publiques, en particulier ses articles L. 2211-1, et L.2221-1 ;

VU le décret n°67-886 du 6 octobre 1967 portant règlement d'administration publique pour l'application de la loi du 15 juin 1906 sur les distributions d'énergie et de la loi du 16 octobre 1919 relative à l'utilisation de l'énergie hydraulique, en particulier son article 1 ;

VU la délibération du 23 juin 2008 par laquelle la Communauté de communes Vallée de l'Hérault s'est prononcée favorablement pour la validation du périmètre définitif de la Zone d'Aménagement Concerté (ZAC) dénommée « La Garrigue » à St André de Sangonis,

CONSIDERANT que cette ZAC à finalité économique permet de réaliser la quatrième tranche du Parc d'Activités économiques déjà existant,

CONSIDERANT que dans le cadre de la concession signée avec TERRITOIRE 34 en octobre 2014, toutes les propriétés de la communauté de communes n'ont pas été concédées et notamment la parcelle cadastrée n° AY 54 (Cf. plan de localisation),

CONSIDERANT que la mise en œuvre de nouveaux réseaux électriques et leurs enfouissements nécessite le déplacement d'une ligne aérienne,

CONSIDERANT que la parcelle n° AY 54 est impactée par le déplacement d'un poteau électrique de quelques mètres ; cette réalisation nécessitant la mise en œuvre d'une convention de servitudes entre la Communauté de Communes et Enedis,

CONSIDERANT que les droits de servitudes consentis à Enedis sont notamment :

- La mise en œuvre d'un support d'emprise au sol de 0.50 m<sup>2</sup>,
- Le passage de conducteurs aériens au-dessus de la parcelle,
- L'utilisation de cet ouvrage et la réalisation de toutes les opérations nécessaires au service public de distribution de l'électricité





## CONVENTION DE SERVITUDES

Chargé d'affaires : ROUQUET Mickael

Commune de : Saint-André-de-Sangonis

Département : HERAULT

Des ouvrages électriques : 400 Volts

N° d'affaire Enedis : DB25/022557 RTM/ALIM BT C4 COMPLEXE OXYLIO

### Entre les soussignés :

**Enedis**, SA à directoire et à conseil de surveillance au capital de 270 037 000 € euros, dont le siège social est Tour Enedis 34 place des Corolles, 92079 PARIS LA DEFENSE Cedex, immatriculée au RCS de Nanterre sous le numéro 444 608 442- TVA intracommunautaire FR 66444608442, représentée par Le Directeur Régional Enedis Languedoc-Roussillon, Monsieur Karim RAFAÏ, 382 Rue Raimon Trencavel 34926 MONTPELLIER Cedex 9, dûment habilité à cet effet,

désignée ci-après par " Enedis "

d'une part,

**Et**

Nom \*: **COMMUNAUTE COMMUNES VALLEE HERAULT** représenté(e) par son (sa) ....., ayant reçu tous pouvoirs à l'effet des présentes par décision du Conseil ..... en date du .....

Demeurant à : **BP 15, 34150 GIGNAC CEDEX**

Téléphone : .....

Né(e) à :

Agissant en qualité **Propriétaire** des bâtiments et terrains ci-après indiqués

(\* ) Si le propriétaire est une société, une association, un GFA, indiquer la société, l'association, représentée par M ou Mme suivi de l'adresse de la société ou association.

(\* ) Si le propriétaire est une commune ou un département ,indiquer « représenté(e) par son Maire ou son président ayant reçu tous pouvoirs à l'effet des présentes par décision du Conseil Municipal ou du Conseil Général en date du....

désigné ci-après par « le propriétaire »

d'autre part,

**Il a été exposé ce qui suit :**

Le propriétaire déclare que la parcelle ci-après lui appartient :

Commune	Prefixe	Section	Numéro de parcelle	Lieux-dits	Nature éventuelle des sols et cultures (Cultures légumières, prairies, pacage, bois, forêt ...)
Saint-André-de-Sangonis		AY	0054	LA GARRIGUE,	

Le propriétaire déclare en outre, conformément au décret n° 70-492 du 11 juin 1970, que la parcelle, ci-dessus désignée est actuellement (\*) :

- non exploitée(s)
- exploitée(s) par-lui même .....
- exploitée(s) par .....

qui sera indemnisé directement par Enedis en vertu dudit décret s'il l'exploite lors de la construction des ouvrages. Si à cette date ce dernier a abandonné l'exploitation, l'indemnité sera payée à son successeur.

(\* ne concerne que les parcelles boisées ou forestières et les terrains agricoles)

Les parties, vu les droits conférés aux concessionnaires des ouvrages de distribution d'électricité tant par les articles L323-4 à L323-9 du Code de l'Energie que par le décret n° 70-492 du 11 juin 1970, vu le décret n° 67-886 du 6 octobre 1967, vu les protocoles d'accord conclus entre la profession agricole et Enedis et à titre de reconnaissance de ces droits, sont convenues de ce qui suit :

**ARTICLE 1 - Droits de servitudes consentis à Enedis**

Après avoir pris connaissance du tracé des ouvrages, mentionnés ci-dessous, sur la parcelle, ci-dessus désignée, le propriétaire reconnaît à Enedis, que cette propriété soit close ou non, bâtie ou non, les droits suivants :

1.1/ Etablir à demeure :

- 1 support(s) (équipés ou non)

et

- 0 ancrage(s) pour conducteurs aériens d'électricité à l'extérieur des murs ou façades donnant sur la voie publique ou sur les toits ou terrasses des bâtiments.

Pour les supports, les dimensions approximatives au sol (fondations comprises) sont respectivement :

- Support n°1 : 70 cm x 70 cm

1.2/ Faire passer les conducteurs aériens d'électricité au-dessus des dites parcelles désignées sur une longueur totale d'environ 5 mètre(s).

1.3/ Sans coffret

1.4/ Effectuer l'élagage, l'enlèvement, l'abattage ou le dessouchage de toutes plantations, branches ou arbres, qui se trouvant à proximité de l'emplacement des ouvrages, gênent leur pose ou pourraient par leur mouvement, chute ou croissance occasionner des dommages aux ouvrages, étant précisé que Enedis pourra confier ces travaux au propriétaire, si ce dernier le demande et s'engage à respecter la réglementation en vigueur.

1.5/ Utiliser les ouvrages désignés ci-dessus et réaliser toutes les opérations nécessaires pour les besoins du service public de la distribution d'électricité (renforcement, raccordement, etc).

Par voie de conséquence, Enedis pourra faire pénétrer sur la propriété ses agents ou ceux des entrepreneurs dûment accrédités par lui en vue de la construction, la surveillance, l'entretien, la réparation, le remplacement et la rénovation des ouvrages ainsi établis.

Enedis veille à laisser la/les parcelle(s) concernée(s) dans un état similaire à celui qui existait avant son(ses) interventions au titre des présentes.

Le propriétaire sera préalablement averti des interventions, sauf en cas d'urgence.

## **ARTICLE 2 - Droits et obligations du propriétaire**

Le propriétaire conserve la propriété et la jouissance des parcelles mais renonce à demander pour quelque motif que ce soit l'enlèvement ou la modification des ouvrages désignés à l'article 1er.

Le propriétaire s'interdit toutefois, dans l'emprise des ouvrages définis à l'article 1er, de faire aucune modification du profil des terrains, aucune plantation d'arbres ou d'arbustes, aucune culture et plus généralement aucun travail ou construction qui soit préjudiciable à l'établissement, l'entretien, l'exploitation et la solidité des ouvrages.

Le propriétaire s'interdit également de porter atteinte à la sécurité desdits ouvrages.

Il pourra toutefois :

- élever des constructions et/ou effectuer des plantations à proximité des ouvrages électriques à condition de respecter entre lesdites constructions et/ou plantations et l'ouvrage(les ouvrages) visé(s) à l'article 1er, les distances de protection prescrites par la réglementation en vigueur
- planter des arbres de part et d'autre de la nappe des conducteurs aériens, à conditions que le sommet d'un arbre, supposé tomber perpendiculairement sur cette nappe de conducteurs, reste toujours, au cours de la chute, à une distance supérieure à celle prescrite par la réglementation en vigueur.

## **ARTICLE 3 - Indemnités**

3.1/ A titre de compensation forfaitaire et définitive des préjudices spéciaux de toute nature résultant de l'exercice des droits reconnus à l'article 1er, Enedis s'engage à verser lors de l'établissement de l'acte notarié prévu à l'article 7 ci-après :

- au propriétaire qui accepte, une indemnité unique et forfaitaire de cinquante euros (50 €).
- Le cas échéant, à l'exploitant qui accepte, une indemnité unique et forfaitaire de zéro euro ( €).

Dans le cas des terrains agricoles, cette indemnité sera évaluée sur la base des protocoles agricoles<sup>1</sup> conclus entre la profession agricole et Enedis, en vigueur à la date de signature de la présente convention.

3.2/ Par ailleurs, les dégâts qui pourraient être causés aux cultures, bois, forêts et aux biens à l'occasion de la construction, la surveillance, l'entretien, la réparation, le remplacement et la rénovation des ouvrages (à l'exception des abattages et élagages d'arbres indemnisés au titre du paragraphe 3.1) feront l'objet d'une indemnité versée suivant la nature du dommage, soit au propriétaire soit à l'exploitant, fixée à l'amiable, ou à défaut d'accord par le tribunal compétent.

<sup>1</sup> Protocoles "dommages permanents" et "dommages instantanés" relatifs à l'implantation et aux travaux des lignes électriques aériennes et souterraines situées en terrains agricoles

## **ARTICLE 4 - Responsabilité**

Enedis prendra à sa charge tous les dommages accidentels directs et indirects qui résulteraient de son occupation et/ou de ses interventions, causés par son fait ou par ses installations.

Les dégâts seront évalués à l'amiable. Au cas où les parties ne s'entendraient pas sur le quantum de l'indemnité, celle-ci sera fixée par le tribunal compétent du lieu de situation de l'immeuble.

## **ARTICLE 5- Litiges**

Dans le cas de litiges survenant entre les parties pour l'interprétation ou l'exécution de la présente convention, les parties conviennent de rechercher un règlement amiable. A défaut d'accord, les litiges seront soumis au tribunal compétent du lieu de situation des parcelles.

## **ARTICLE 6 - Entrée en vigueur**

La présente convention prend effet à compter de la date de signature par les parties. Elle est conclue pour la durée des ouvrages dont il est question à l'article 1er ou de tous autres ouvrages qui pourraient leur être substitués sur l'emprise des ouvrages existants ou le cas échéant, avec une emprise moindre.

En égard aux impératifs de la distribution publique, le propriétaire autorise Enedis à commencer les travaux dès sa signature si nécessaire.

## **ARTICLE 7 - Formalités**

La présente convention ayant pour objet de conférer à Enedis des droits plus étendus que ceux prévus par l'article L323-4 du Code de l'Energie, pourra être authentifiée, en vue de sa publication au service de la Publicité Foncière, par acte notarié, les frais dudit acte restant à la charge d'Enedis.

Elle vaut, dès sa signature par le propriétaire, autorisation d'implanter l'ouvrage décrit à l'article 1er.

Nonobstant ce qui précède, le propriétaire s'engage, dès maintenant, à porter la présente convention à la connaissance des personnes, qui ont ou qui acquièrent des droits sur les parcelles traversées par les ouvrages, notamment en cas de transfert de propriété ou de changement de locataire.

Il s'engage, en outre, à faire reporter dans tout acte relatif aux parcelles concernées, par les ouvrages électriques définis à l'article 1er, les termes de la présente convention.

Fait en TROIS ORIGINAUX et passé à.....

Le.....



Nom Prénom	Signature
<b>COMMUNAUTE COMMUNES VALLEE HERAULT</b> représenté(e) par son (sa) ....., ayant reçu tous pouvoirs à l'effet des présentes par décision du	

- (1) Faire précéder la signature de la mention manuscrite "LU et APPROUVE"
- (2) Parapher les pages de la convention et signer les plans

A....., le .....

N° de plan 022557/20117

COMMUNE DE ST ANDRE DE SANGONIS  
PLAN DE PIQUETAGE  
Section AX & AY - Echelle 1:1000

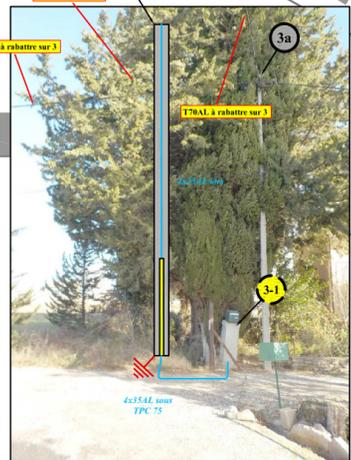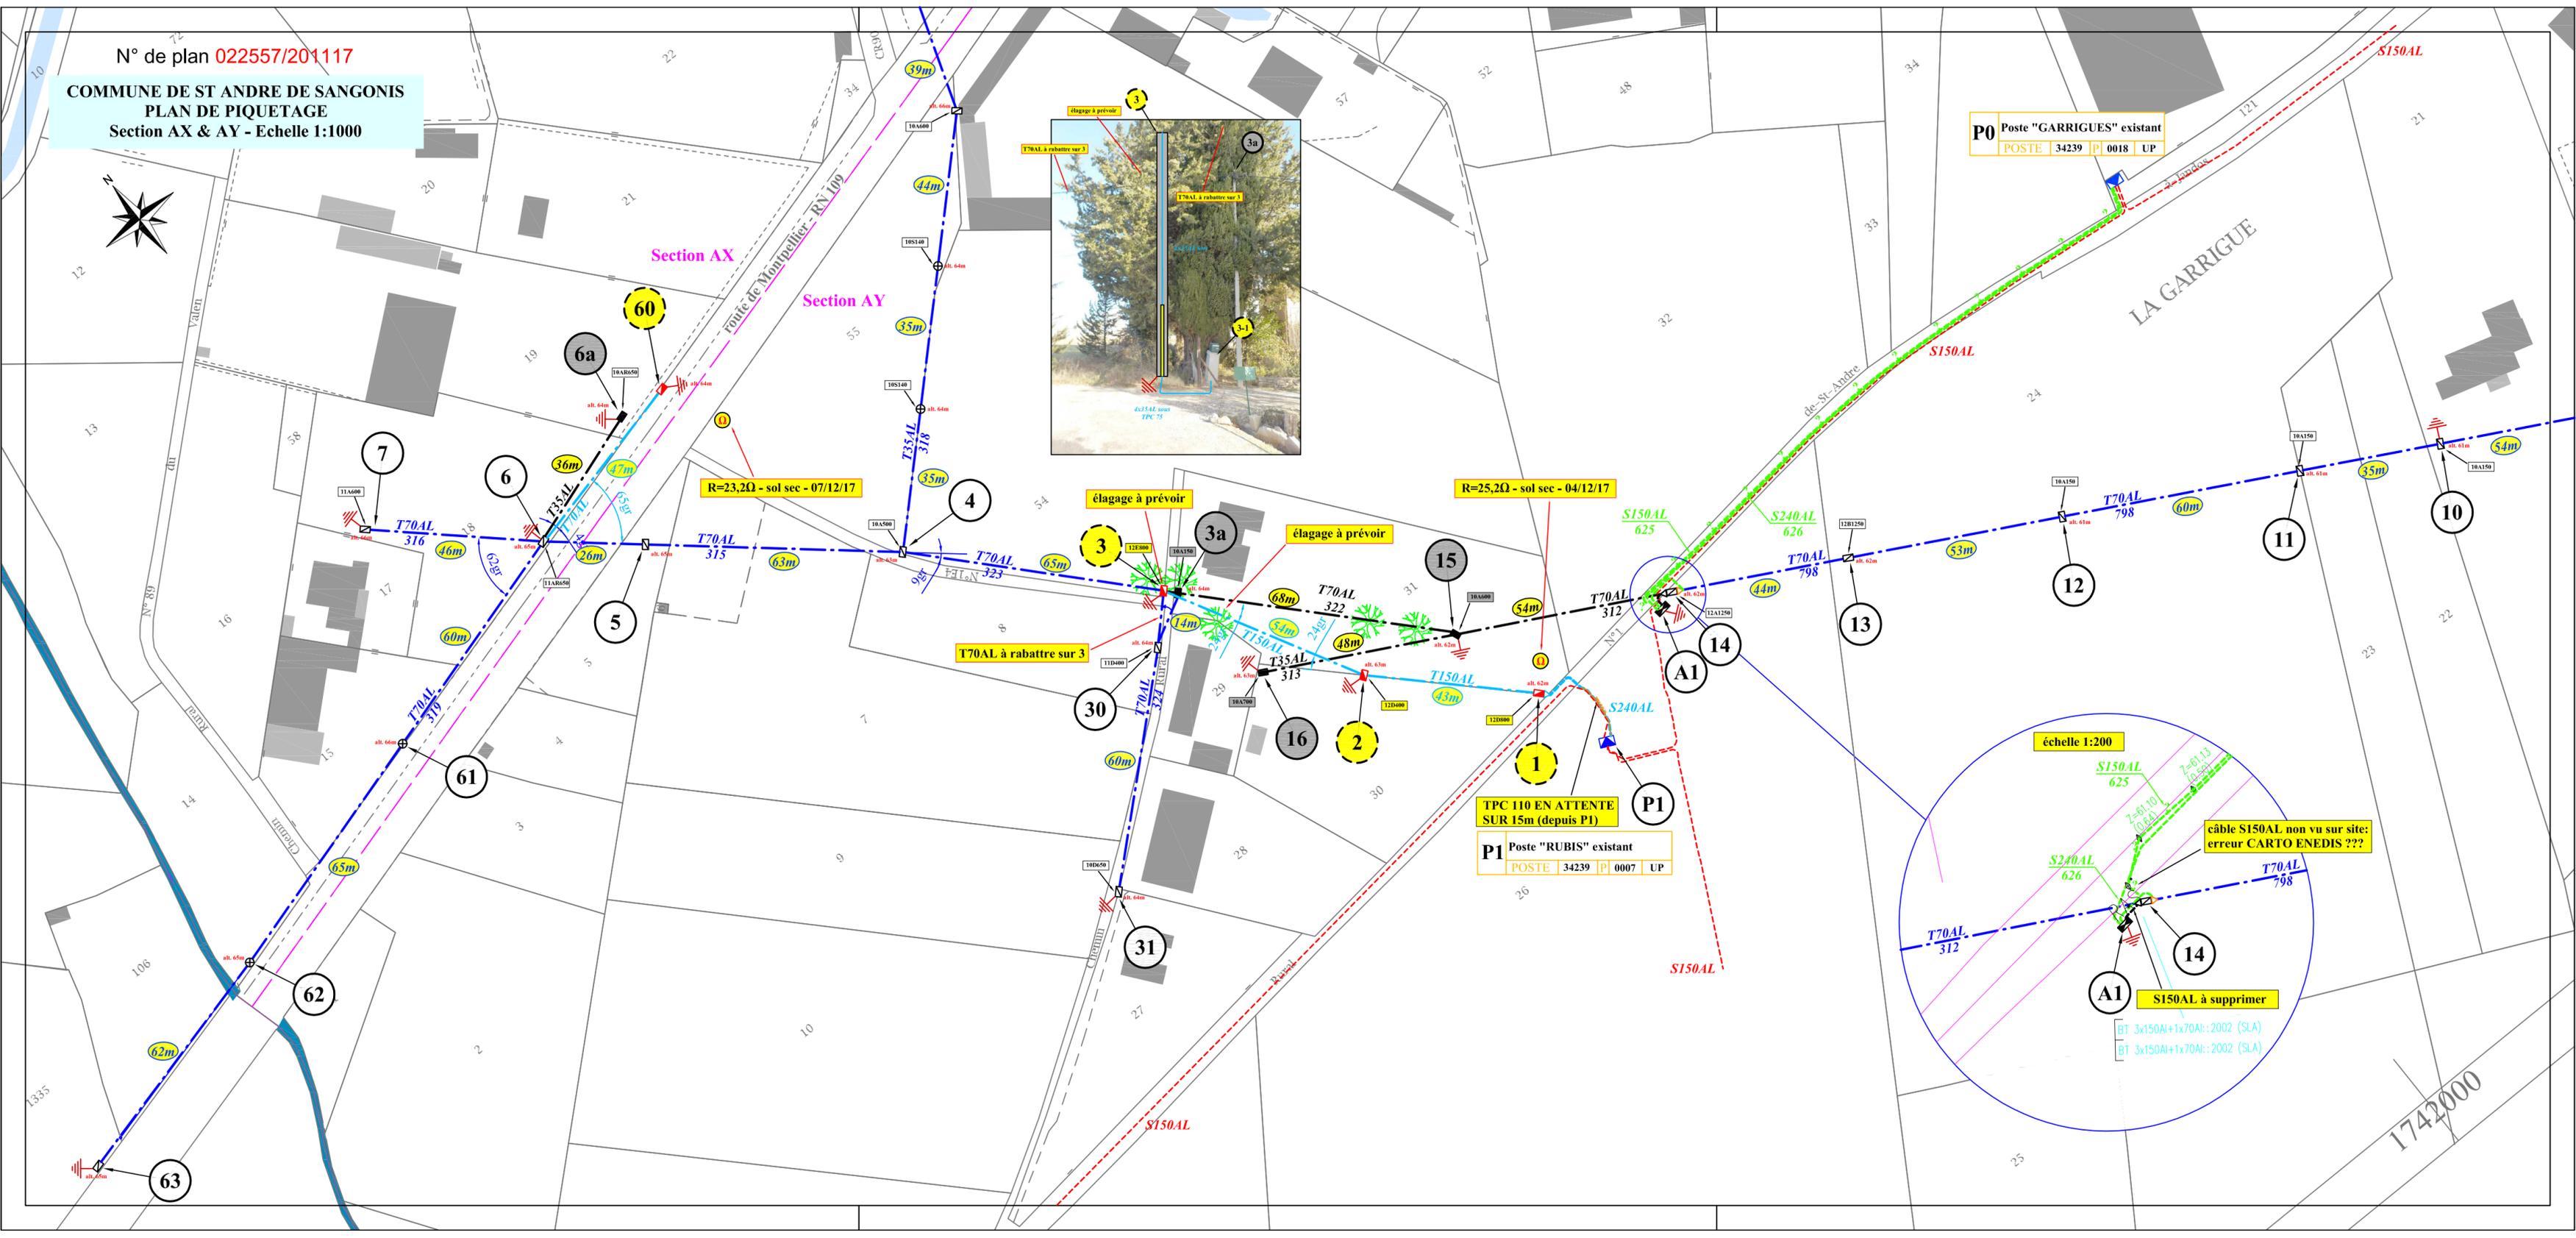

P0 Poste "GARRIGUES" existant  
POSTE 34239 | P 0018 | UP


R=23,2Ω - sol sec - 07/12/17

R=25,2Ω - sol sec - 04/12/17

TPC 110 EN ATTENTE  
SUR 15m (depuis P1)

P1 Poste "RUBIS" existant  
POSTE 34239 | P 0007 | UP

échelle 1:200

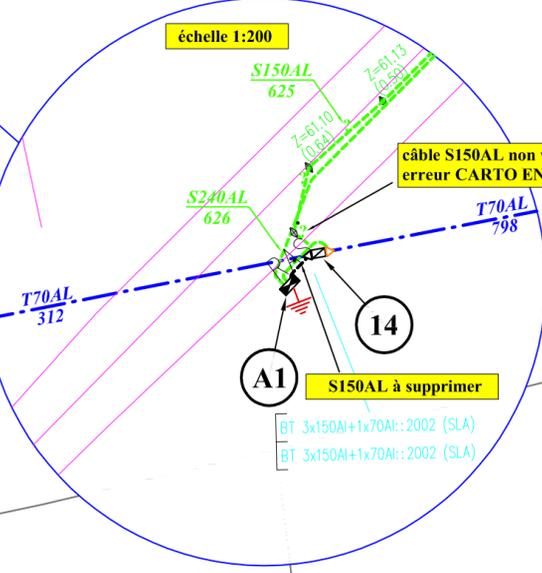

câble S150AL non vu sur site:  
erreur CARTO ENEDIS ???

S150AL à supprimer

BT 3x150AI+1x70AI: 2002 (SLA)  
BT 3x150AI+1x70AI: 2002 (SLA)

1742000